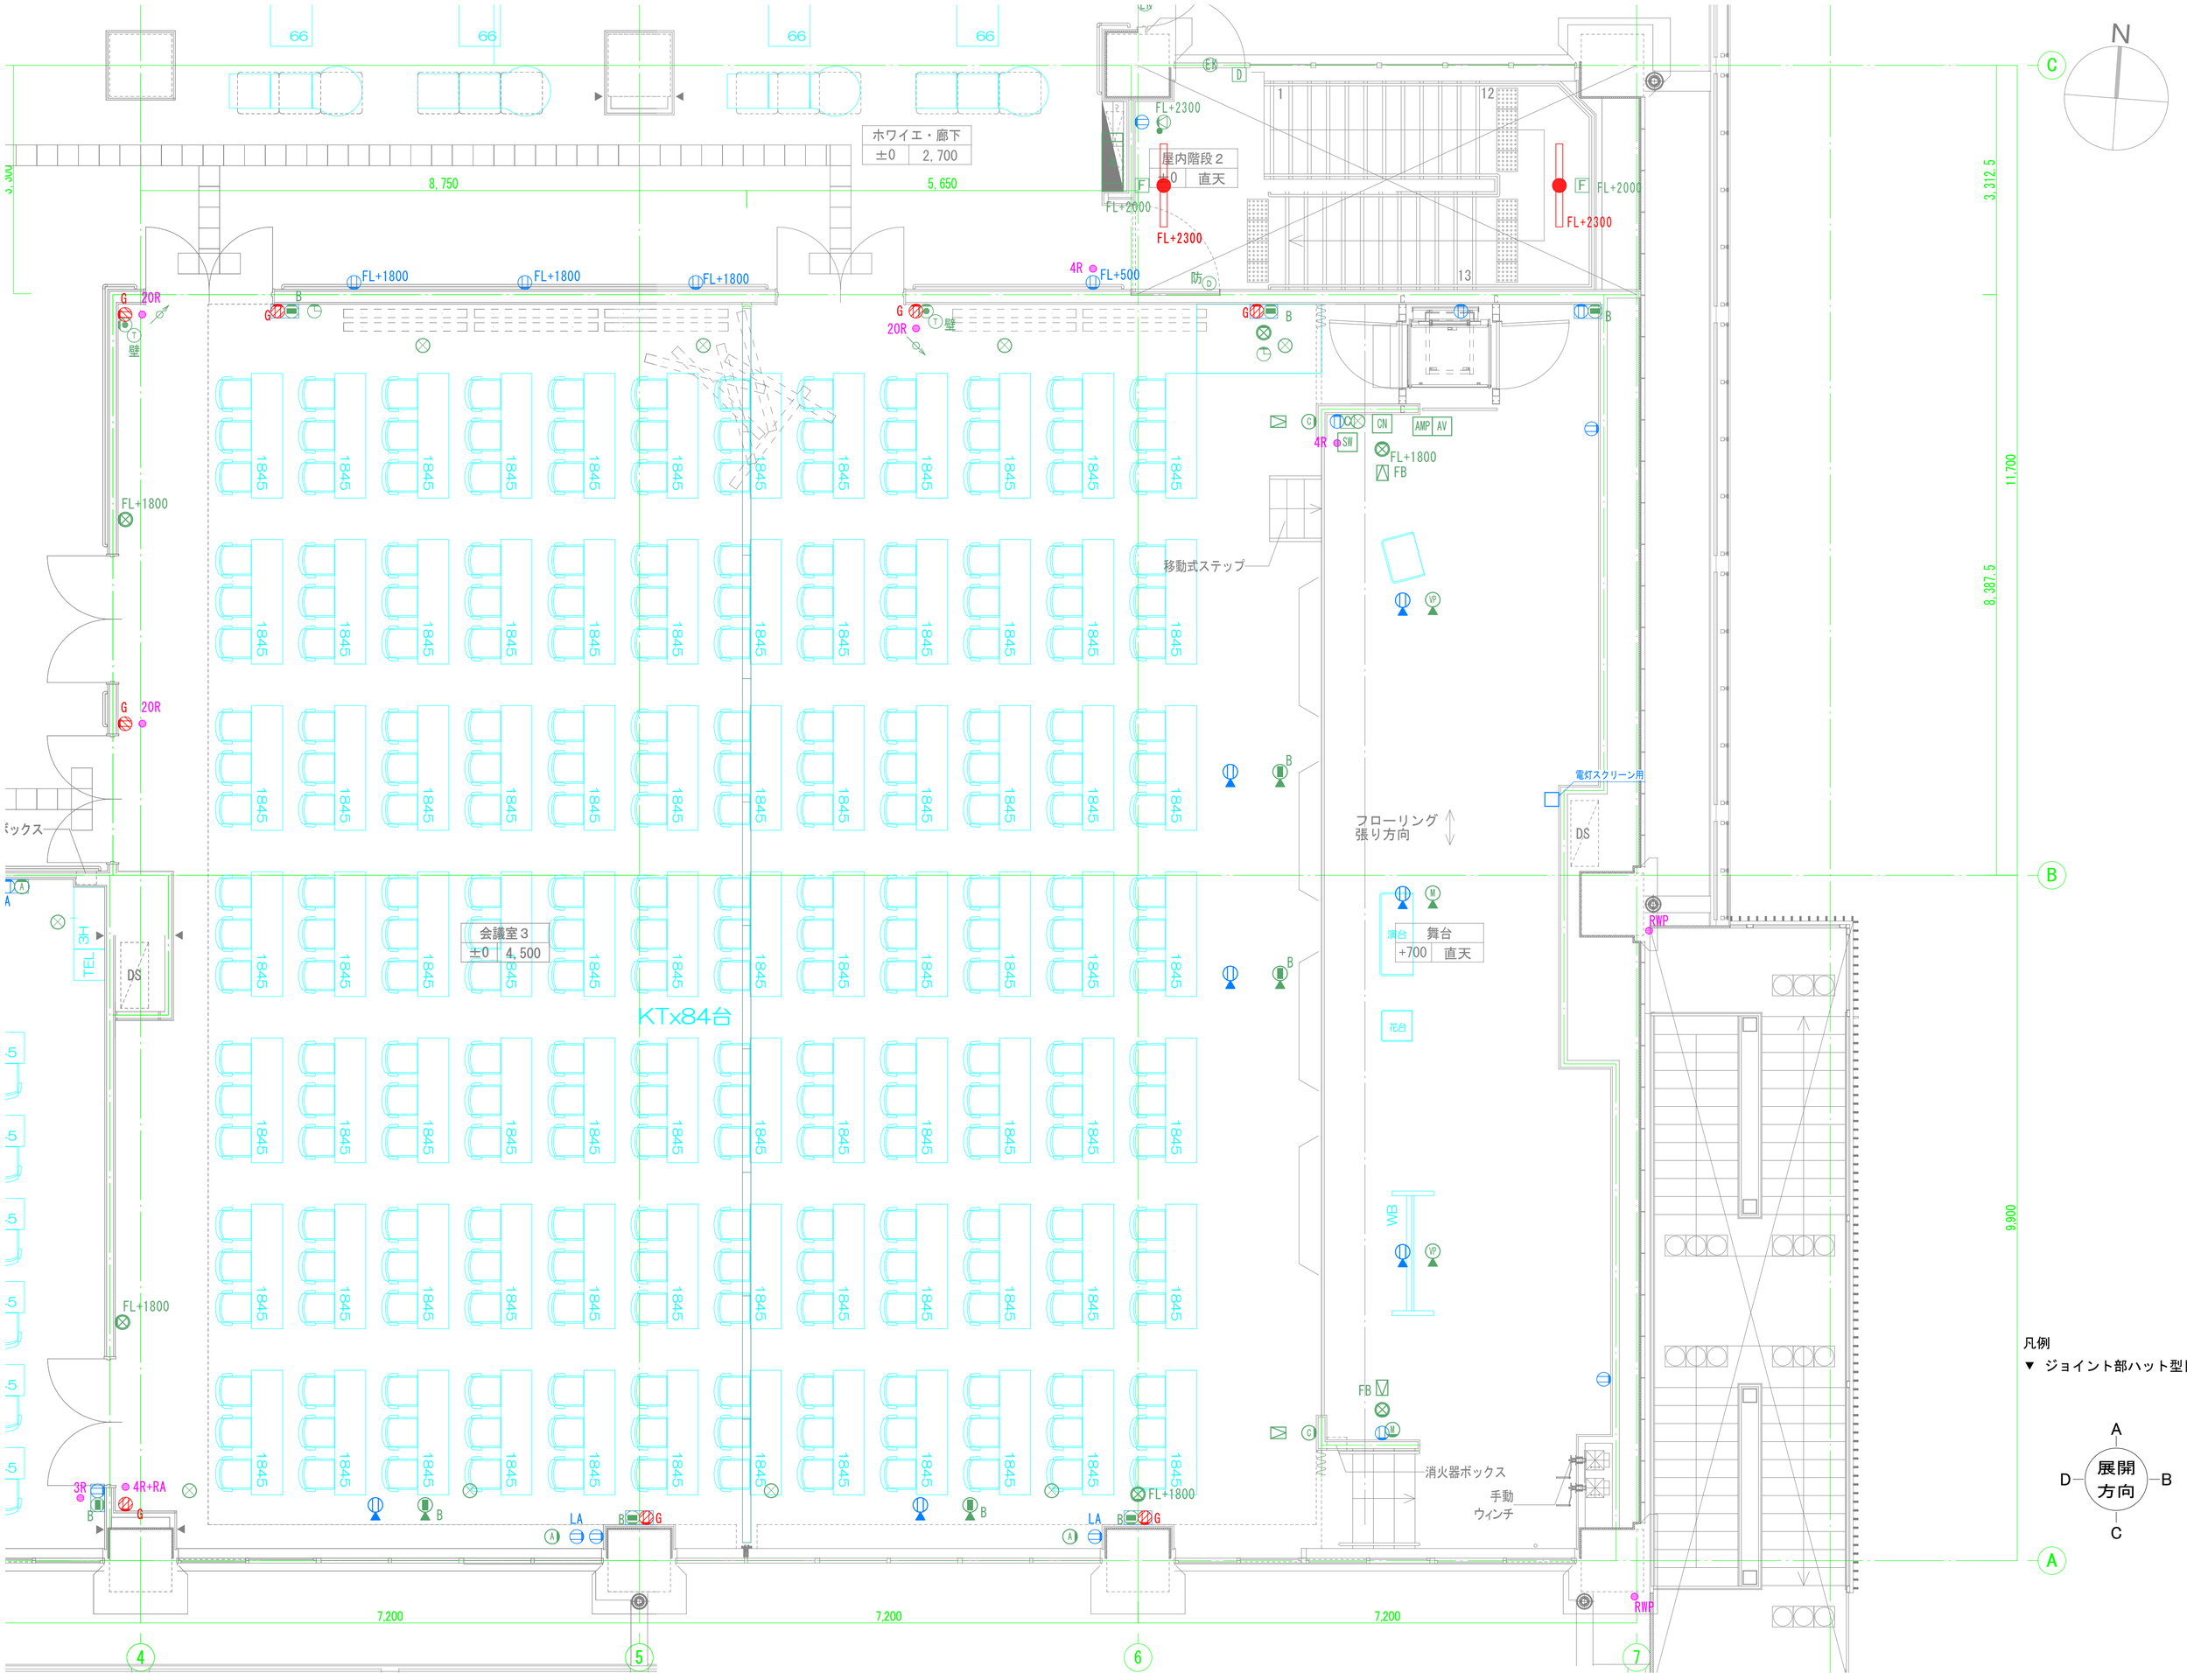
N
ホワイエ・廊下
±0 2,700
屋内階段２
±0 直天
会議室３
±0 4,500
舞台
+700 直天
KTx84台
1845
移動式ステップ
フローリング
張り方向
消火器ボックス
手動
ウィンチ
電灯スクリーン用
FL+1800
FL+2300
FL+2000
FL+500
8,750
5,650
7,200
3,312.5
8,387.5
11,700
9,900
凡例
▼ ジョイント部ハット型目地
展開
方向
A
B
C
D